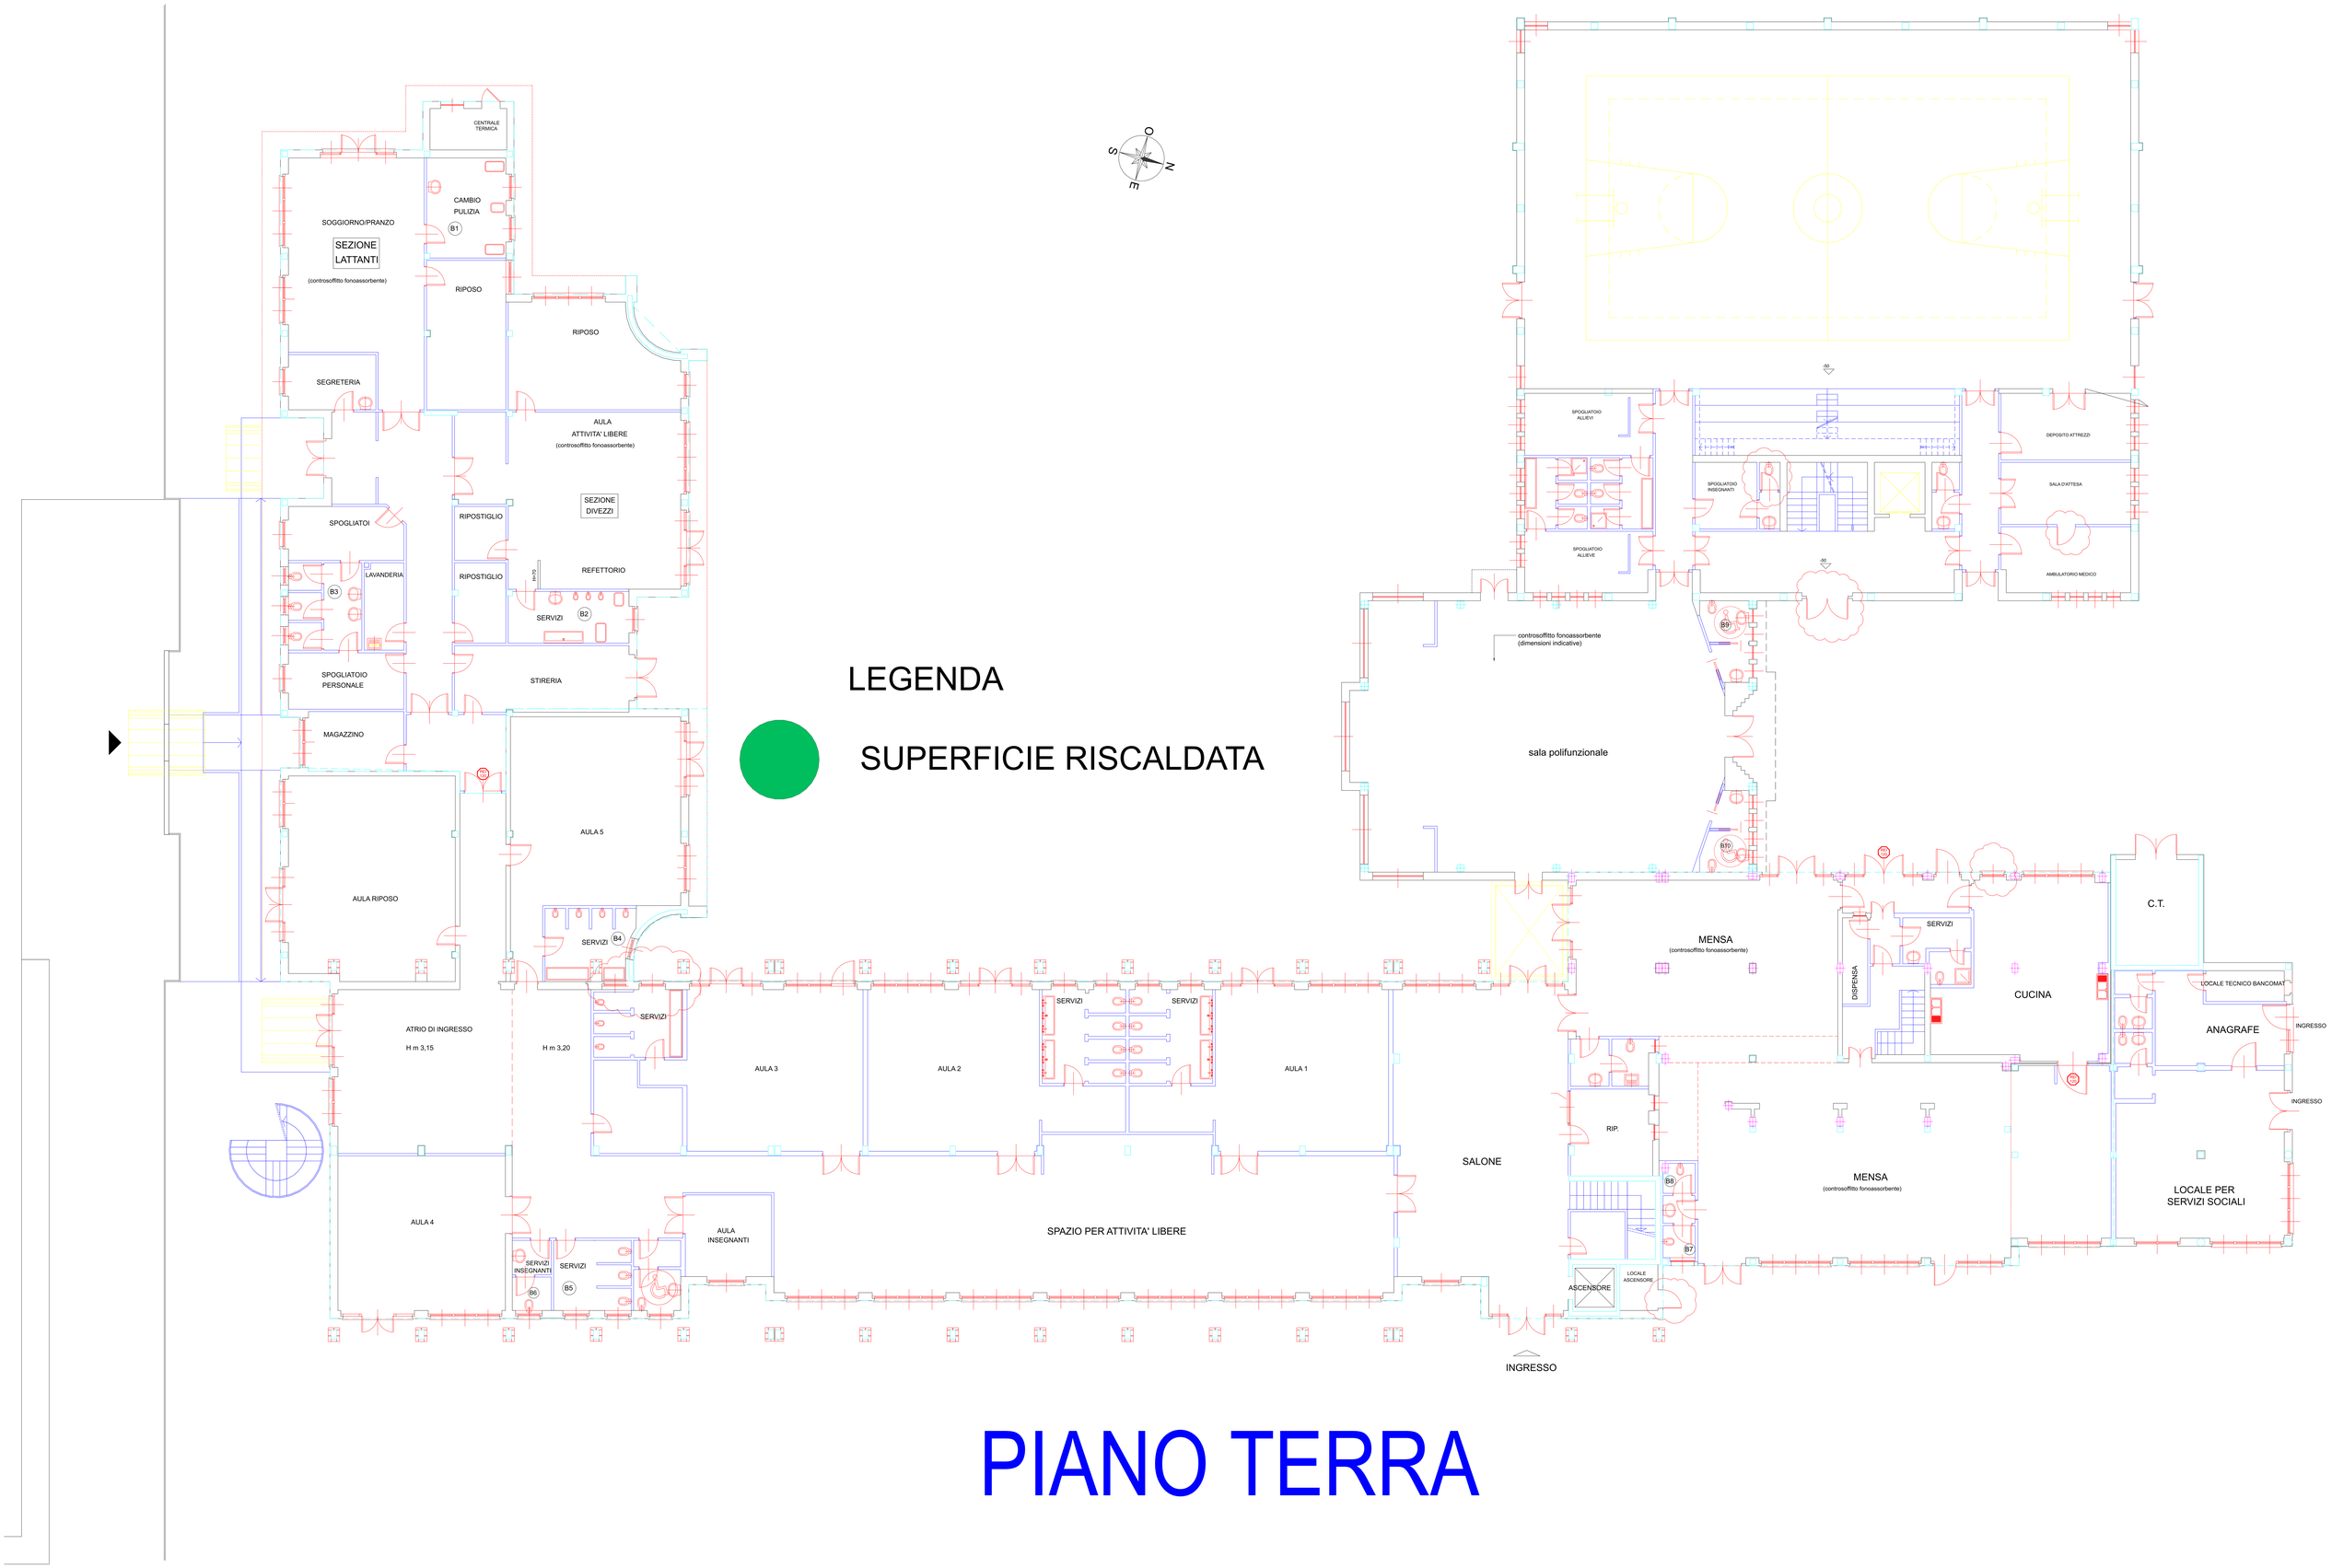

LEGENDA

SUPERFICIE RISCALDATA

PIANO TERRA

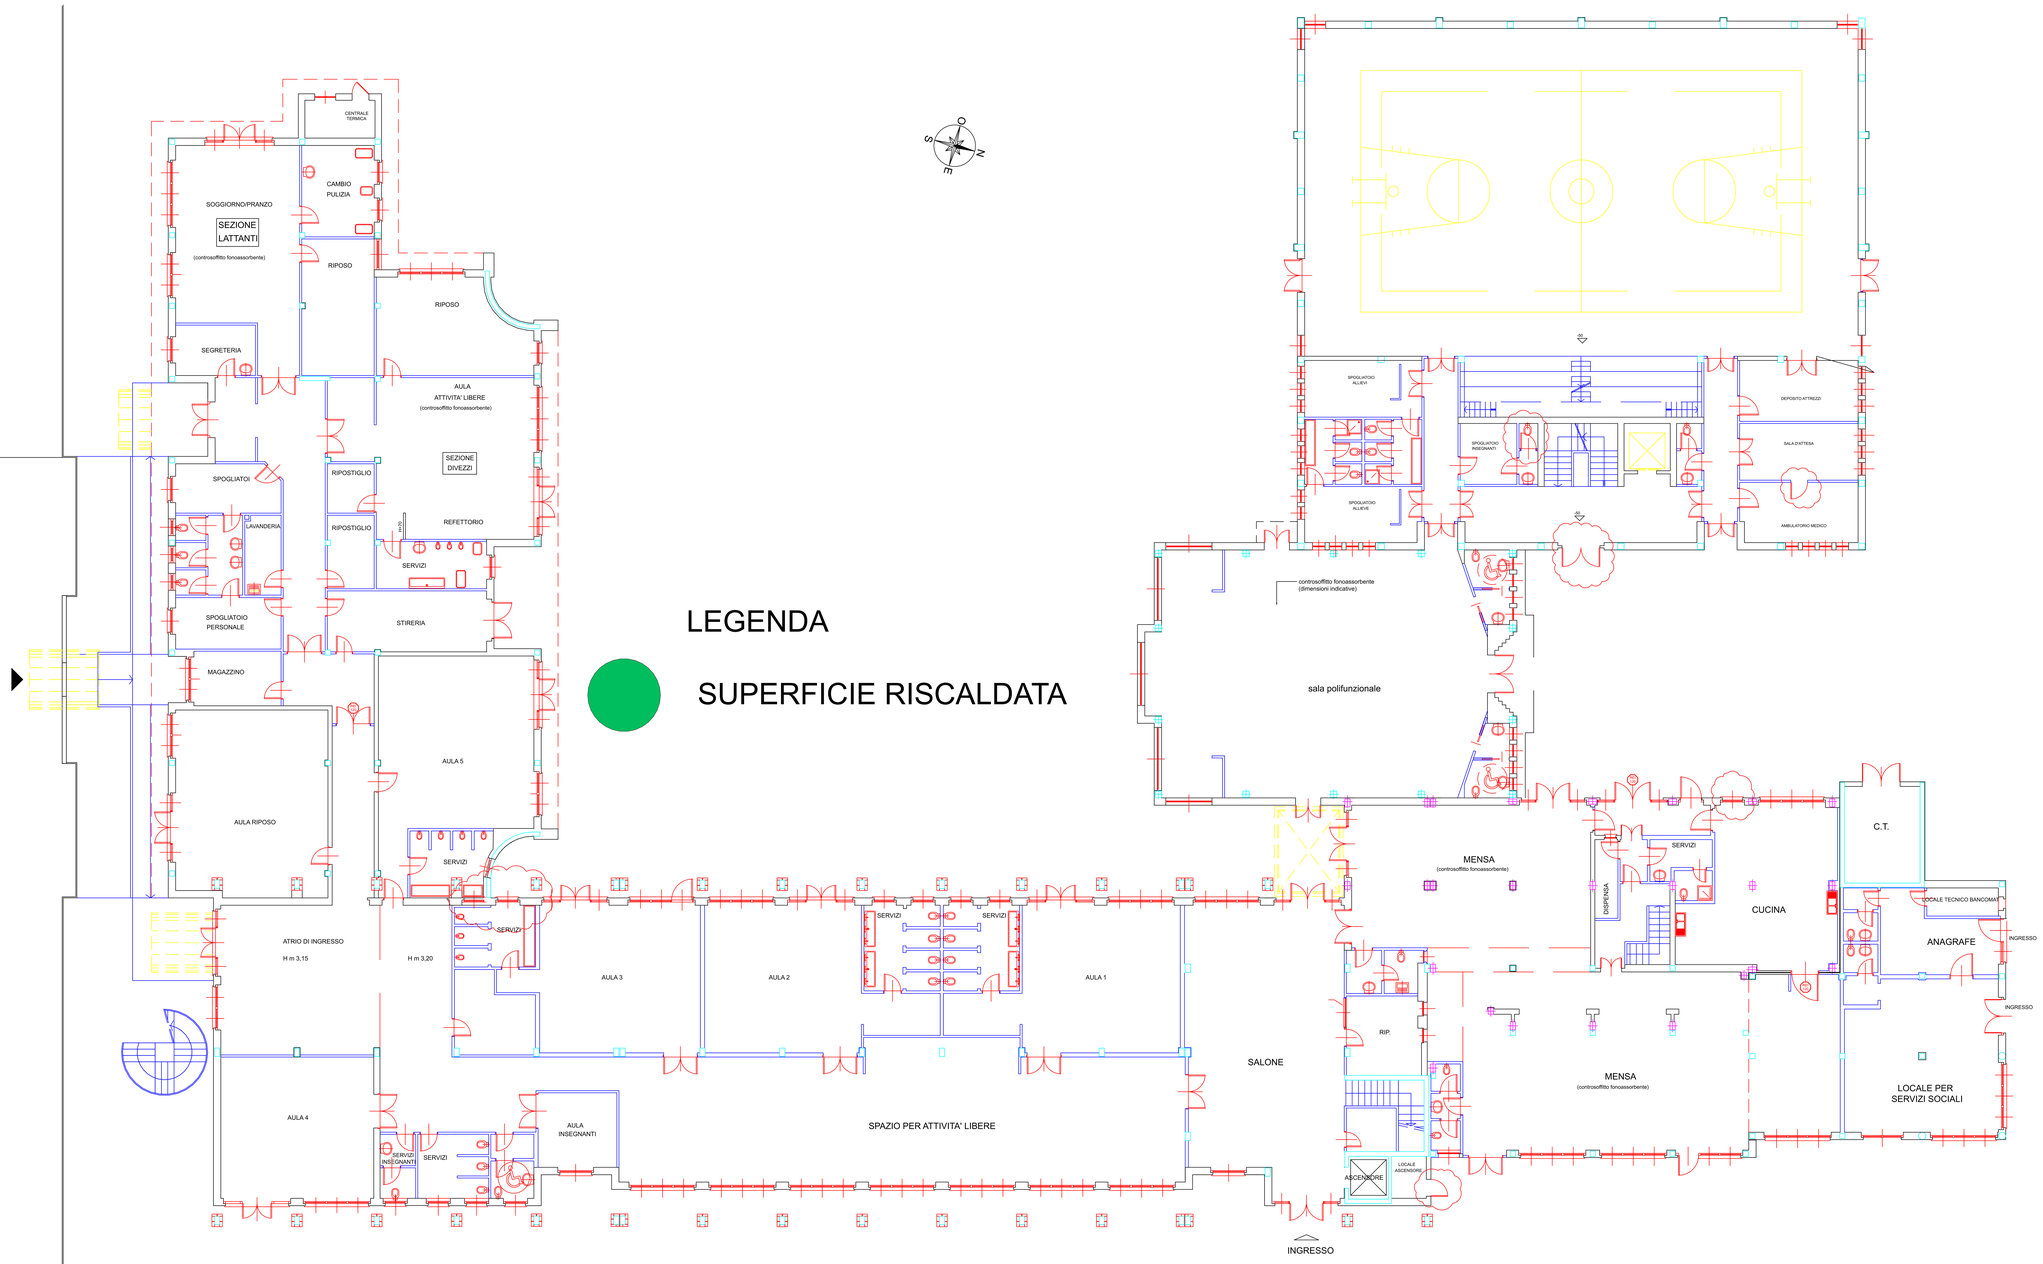

LEGENDA

SUPERFICIE RISCALDATA

PIANO TERRA

LEGENDA PUNTI ELETTRICI

- ASPIRATORE
- CAMPANA
- CAMPANELLO
- CAMPANELLO DI RICHIAMO
- CAMPANELLO DI RICHIAMO CON LUCE
- QUADRO ELETTRICO
- INTERRUTTORE VENTILATORI
- INTERRUTTORE
- INTERRUTTORE BIPOLARE
- TUBO NEON
- PLAFONIERA LAMPADE NEON
- PLAFONIERA
- LAMPADA A MURO
- PROIETTORI PALESTRA
- LAMPADA ALOGENA A MURO
- CAMPANA ALLARME ANTINCENDIO
- CITOFONO
- DIFFUSORE SONORO
- PRESA TELEFONO
- VENTILATORE DA SOFFITTO
- PRESA TV
- PRESA SCHUCO
- PRESA 220v 10A
- PRESA 220v 16A
- PRESA 280 v
- PRESA 380 v
- SCATOLA DI DERIVAZIONE
- RILEVATORE VOLUMETRICO

	committente		tav. n.
	lavoro		scala
	tavola		
rilevato	disegnato	verificato	nome file
data	agg. 1	agg. 2	

ACS - Azienda Comunale di Servizi - Via Unica Bolgiano 16, 20098 San Donato milanese (MI)
tel. 0252711107 - fax 0255601862

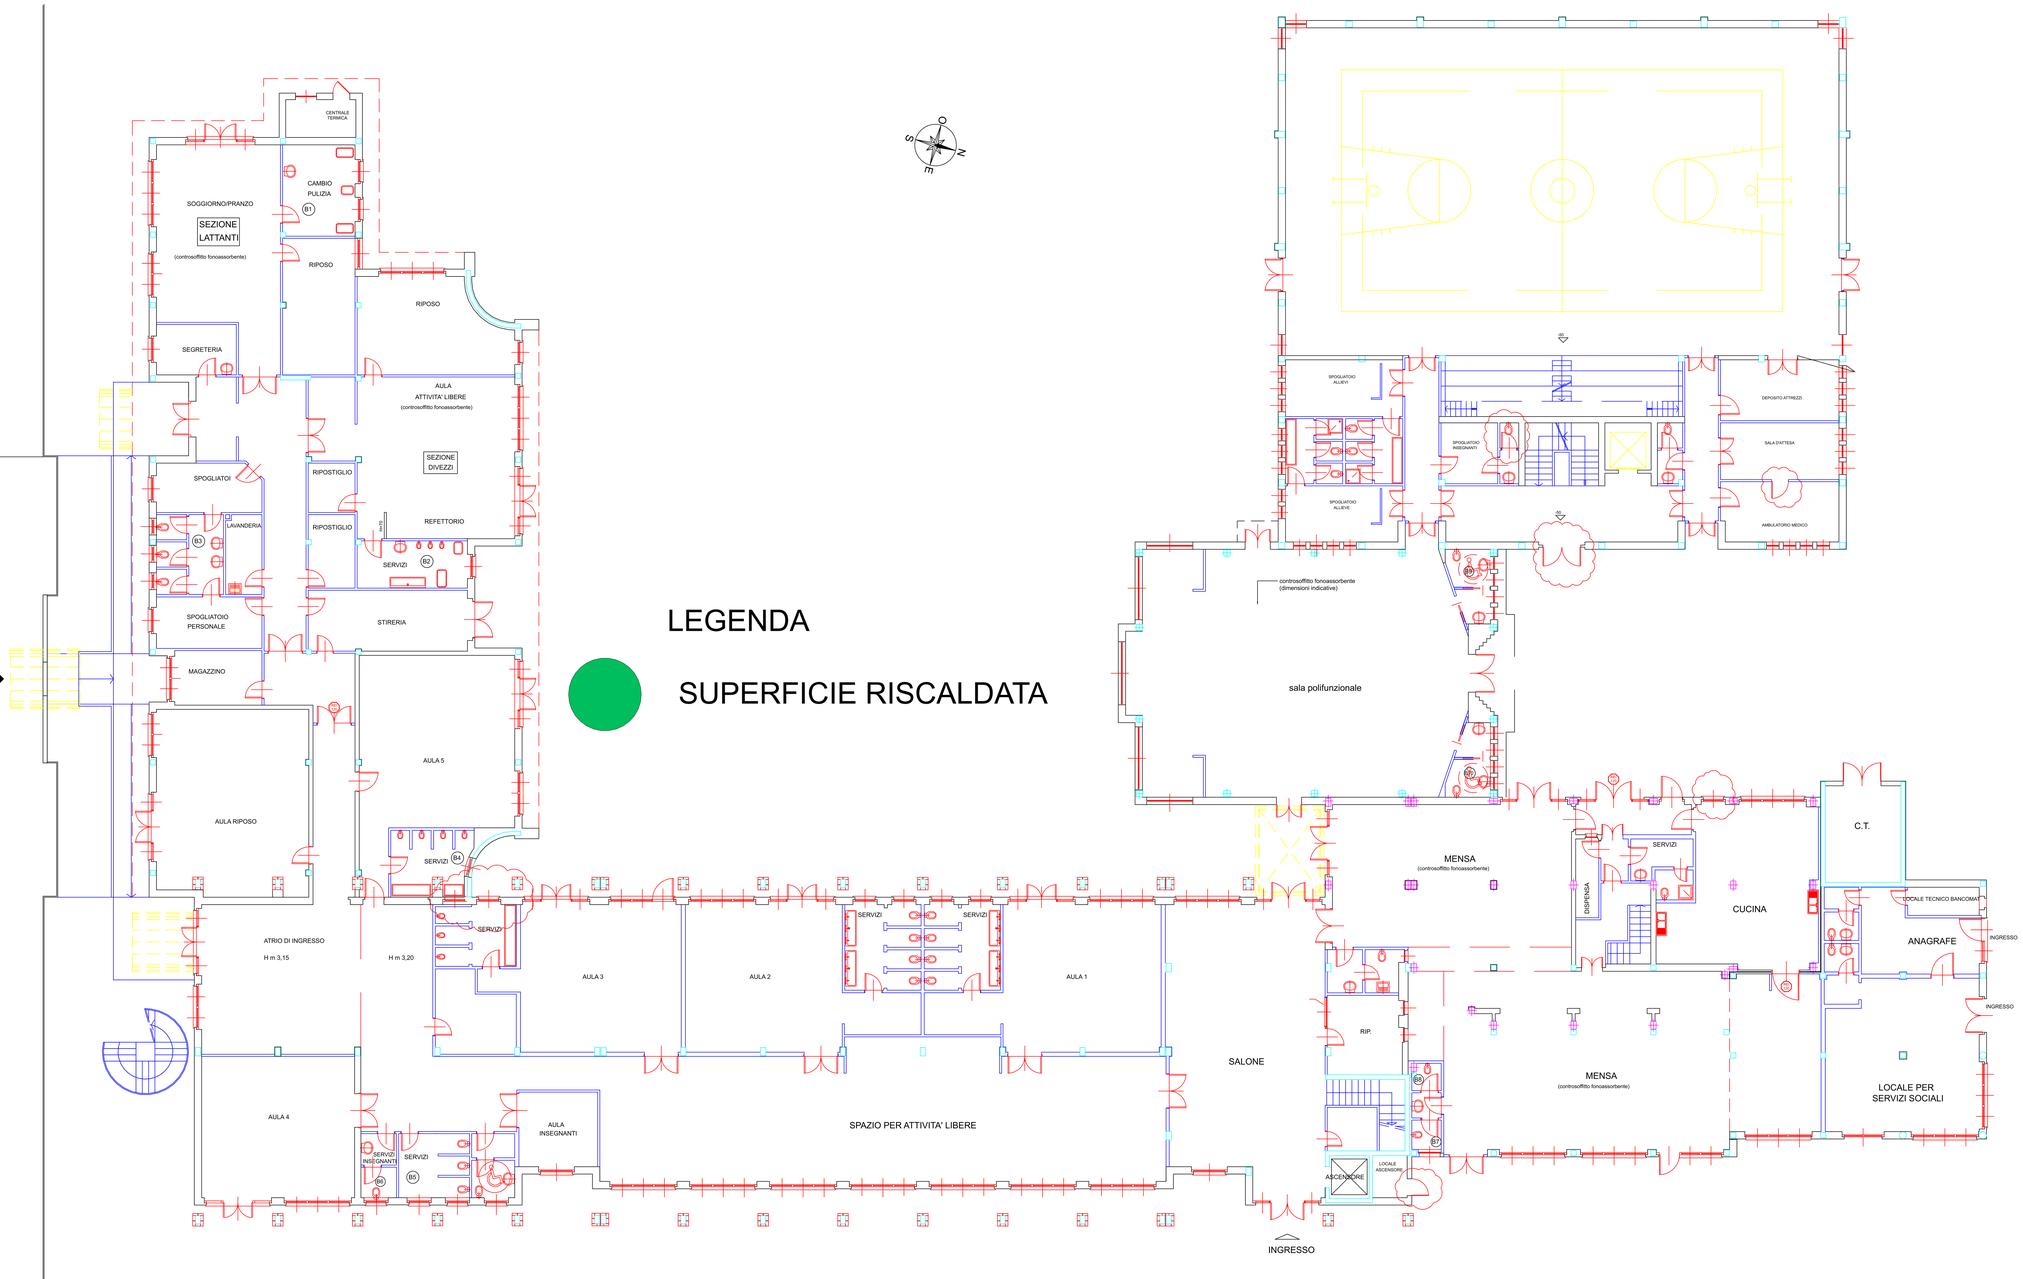

LEGENDA

SUPERFICIE RISCALDATA

PIANO TERRA

legenda

larghezza

altezza

radiatore in ghisa

caldaia murale

	committente		tav. n.
	lavoro		scala
	tavola		
rilevato	disegnato	verificato	nome file
data	agg. 1	agg. 2	

ACS - Azienda Comunale di Servizi - Via Unica Bolgiano 16, 20098 San Donato milanese (MI)
tel. 025271107 - fax 0255601862

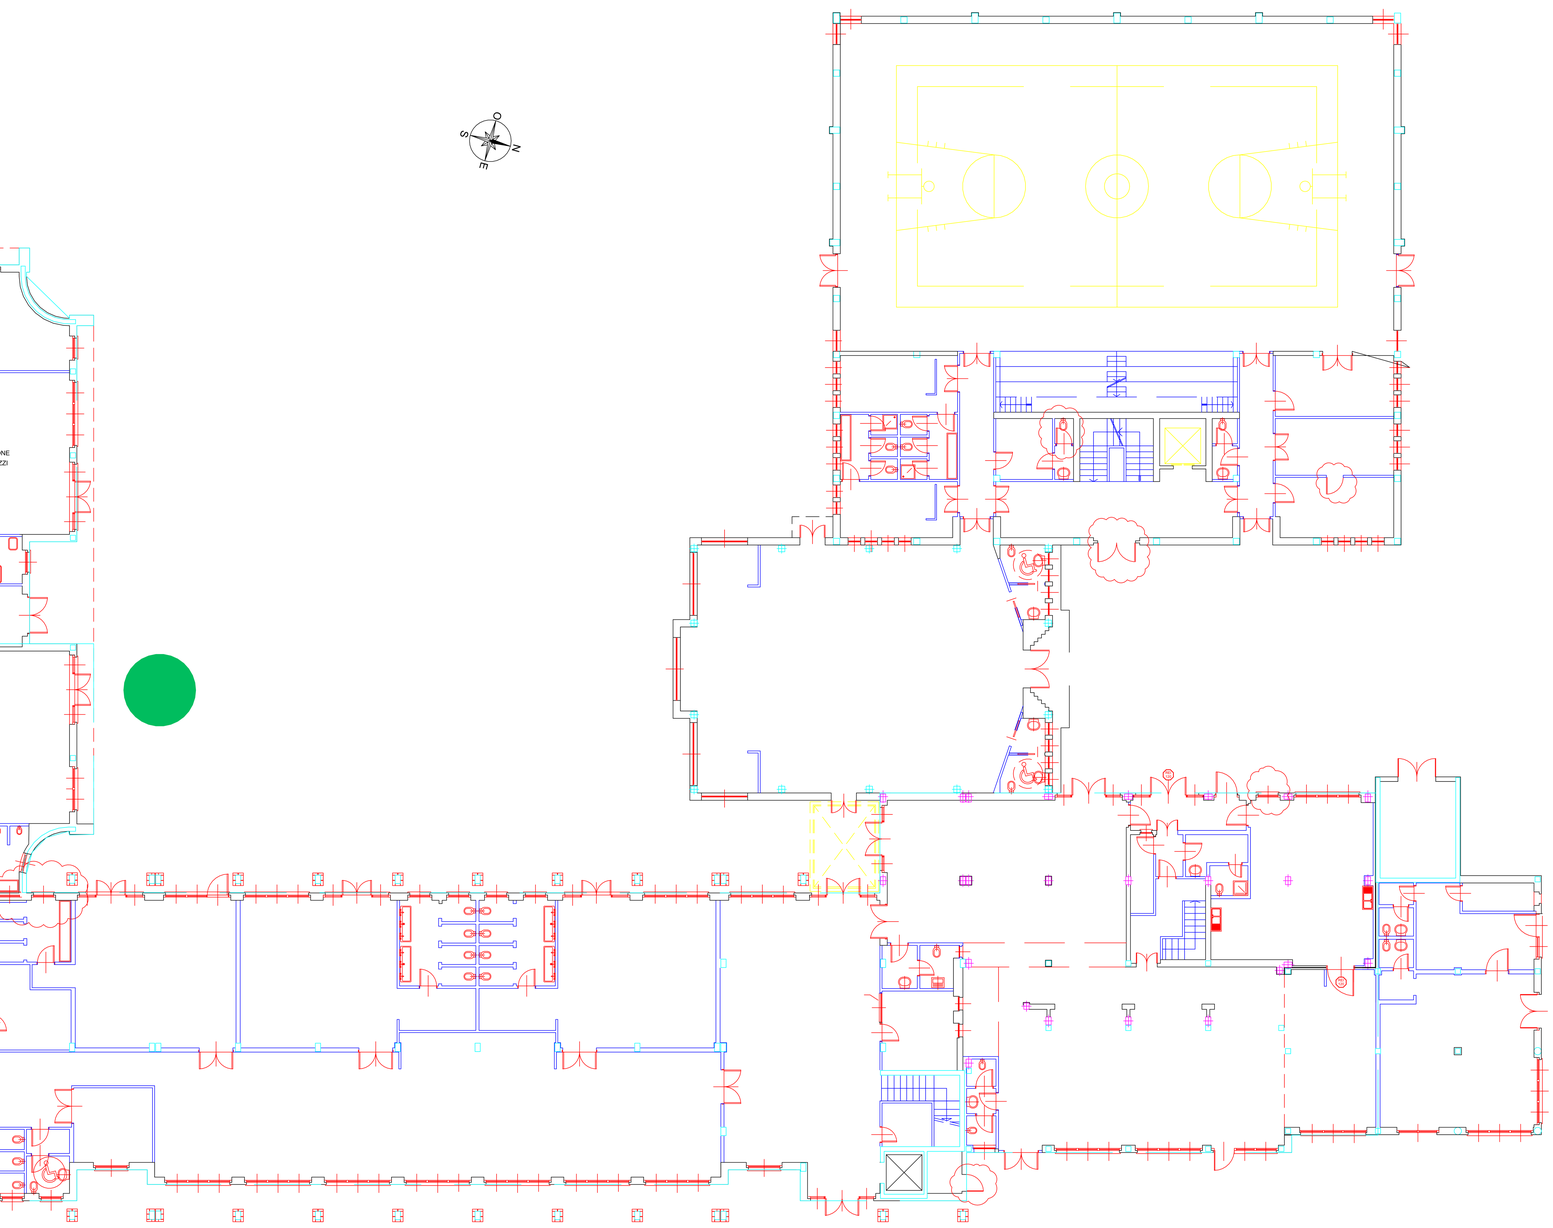

PIANO TERRA

PORTE E SERRAMENTI

SCUOLA MATERNA, ANAGRAFE DECENTRATA E C.A.G.

SIGLA	CARATTERISTICHE	APERTURA
A	PORTA IN VETRO CON TELAIO IN ALLUMINIO	DUE ANTE CON MANIGLIONI ANTIPANICO
B	SERRAMENTO IN ALLUMINIO	FASCIA INFERIORE CON VETRI FISSI; FASCIA SUPERIORE: PANNELLO CENTRALE FISSO, PANNELLI LATERALI A BATTENTE E VASISTAS
C	SERRAMENTO IN ALLUMINIO	PORTA UN BATTENTE CON MANIGLIONE ANTIPANICO; PANNELLO LATERALE VASISTAS, PANNELLO CENTRALE FISSO
D	SERRAMENTO IN ALLUMINIO	PANNELLO CENTRALE FISSO; PANNELLI LATERALI A BATTENTE E VASISTAS,
E	PORTA IN ACCIAIO	UN'ANTA
F	PORTA FINESTRA IN ALLUMINIO	DUE ANTE
G	SERRAMENTO IN ALLUMINIO	PORTA CENTRALE DUE ANTE CON MANIGLIONE ANTIPANICO, PANNELLI LATERALI FISSI DUE ANTE
H'	PORTA IN LEGNO	UN'ANTA
H"	PORTA IN LEGNO	DUE ANTE
L	SERRAMENTO IN ALLUMINIO	PORTA CENTRALE A DUE ANTE CON SOPRALUCE VASISTAS CM 70 PANNELLI LATERALI FISSI CON SOPRALUCE FISSO
M	PORTA IN LEGNO E VETRO	UN'ANTA
N	PORTA IN ALLUMINIO	UN'ANTA CON MANIGLIONE ANTIPANICO
P	PORTA IN ACCIAIO	UN'ANTA
Q	SERRAMENTO IN ALLUMINIO	FINESTRA CIRCOLARE; META' SUPERIORE VASISTAS META' INFERIORE FISSA
R	SERRAMENTO IN ALLUMINIO	META' SUPERIORE VASISTAS META' INFERIORE FISSA
S	PORTA BLINDATA	UN'ANTA
T	PORTA IN XXXXXX	UN'ANTA
V	SERRAMENTO IN ALLUMINIO	DUE PANNELLI VASISTAS SOVRAPPOSTI
W	PORTA IN XXXXXX	UN'ANTA
X	SERRAMENTO IN ALLUMINIO	PORTA FINESTRA CENTRALE AD UN'ANTA; PANNELLI LATERALI VASISTAS
Z	SERRAMENTO IN ALLUMINIO	PORTA CENTRALE DUE ANTE CON MANIGLIONI ANTIPANICO; PANNELLI LATERALI FISSI

ASILO NIDO

A	SERRAMENTO IN ALLUMINIO	UN BATTENTE; FASCIA INFERIORE FISSA
B	SERRAMENTO IN ALLUMINIO	UN BATTENTE; FASCIA INFERIORE FISSA
C	SERRAMENTO IN ALLUMINIO	DUE BATTENTI; FASCIA INFERIORE FISSA
D	SERRAMENTO IN ALLUMINIO	PANNELLO CENTRALE FISSO; PANNELLI LATERALI A BATTENTE; FASCIA INFERIORE FISSA
E	SERRAMENTO IN ALLUMINIO	UN BATTENTE
F	SERRAMENTO IN ALLUMINIO	PORTA CENTRALE DUE ANTE CON MANIGLIONE ANTIPANICO, PANNELLI LATERALI FISSI
G	PORTA FINESTRA IN ALLUMINIO	DUE ANTE CON MANIGLIONE ANTIPANICO
H	PORTA FINESTRA IN ALLUMINIO	DUE ANTE CON MANIGLIONE ANTIPANICO
L	PORTA FINESTRA IN ALLUMINIO	DUE ANTE
M	PORTA IN LEGNO	DUE ANTE
N	PORTA IN LEGNO	UN'ANTA
R	PORTA BLINDATA	UN'ANTA
P	PORTA IN LEGNO E VETRO	DUE ANTE
Q	PORTA IN LEGNO	UN'ANTA

PALESTRA

A	SERRAMENTO IN ALLUMINIO	UN BATTENTE VASISTAS
B	PORTA FINESTRA IN ALLUMINIO	DUE BATTENTI
B'	PORTA FINESTRA IN ALLUMINIO	DUE BATTENTI CON MANIGLIONI ANTIPANICO
C	SERRAMENTO IN ALLUMINIO	FINESTRA NON APRIBILE
D	PORTA BLINDATA	DUE ANTE
E	PORTA BLINDATA	UN'ANTA
F	PORTA IN LEGNO	UN'ANTA
G	PORTA IN LEGNO	UN'ANTA
H	PORTA IN LEGNO	UN'ANTA
I	PORTA IN LEGNO	UN'ANTA
L	PORTA IN LEGNO	UN'ANTA SCORREVOLE
M	FINESTRA IN LEGNO	CINQUE PANNELLI SOVRAPPOSTI APERTURA VASISTAS
N	PORTA IN LEGNO	DUE ANTE CON MANIGLIONI ANTIPANICO
O	PORTA IN LEGNO	DUE ANTE
P	PORTA IN LEGNO	DUE ANTE
Q	PORTA IN LEGNO	UN'ANTA

DESTINAZIONI D'USO

LOCALI TECNICI

N° LOCALE	DESTINAZIONE D'USO
A	CENTRALE TERMICA
B	CENTRALE TERMICA

SCUOLA MATERNA

N° LOCALE	DESTINAZIONE D'USO
1	ATRIO D'INGRESSO
2	AULA
3	AULA
4	AULA
5	ANTIBAGNO SERVIZI INSEGNANTI
6	LATRINA SERVIZI INSEGNANTI
7	BAGNO
8	ANTIBAGNO SERVIZI PER DISABILI
9	BAGNO PER DISABILI
10	AULA INSEGNANTI
11	LOCALE DI SERVIZIO
12	AULA
13	BAGNO DI SERVIZIO ALL'AULA
14	AULA
15	BAGNO DI SERVIZIO ALL'AULA
16	AULA
17	BAGNO DI SERVIZIO ALL'AULA
18	SALONE
19	SPAZIO ATTIVITA' LIBERE
20	ANTIBAGNO SERVIZI MENSA
20b	LATRINA
21	RIPOSTIGLIO
22	LOCALE DI SERVIZIO
23	MENSA
24	ANTIBAGNO SERVIZI MENSA
25	LATRINA
26	LATRINA
27	CUCINA
28	DISIMPEGNO ACCESSO CUCINA E MENSA
29	DISIMPEGNO
30	DISPENSA
31	ANTIBAGNO
32	LATRINA

CENTRO AGGREGAZIONE GIOVANILE

33	LOCALE POLIFUNZIONALE
34	ANTIBAGNO
35	LATRINA

ANAGRAFE DECENTRATA

36	UFFICIO
37	LATRINA
38	ANTIBAGNO

PALESTRA

N° LOCALE	DESTINAZIONE D'USO
39	ATRIO D'INGRESSO
40	ANTIBAGNO
41	LATRINA
42	LATRINA
43	ANTIBAGNO SPOGLIATOIO INSEGNANTI
44	SPOGLIATOIO INSEGNANTI
45	CORRIDOIO
46	SPOGLIATOIO ALLIEVE
47	ANTIBAGNO
48	LATRINE
49	SPOGLIATOIO ALLIEVI
50	ANTIBAGNO
51	LATRINE
52	CORRIDOIO
53	DEPOSITO ATTREZZI
54	SALA D'ATTESA
55	AMBULATORIO MEDICO

ASILO NIDO

56	MAGAZZINO - STOCCAGGIO MATERIALI
57	STIRERIA
58	SPOGLIATOIO DEL PERSONALE
59	RIPOSTIGLIO
60	AULA ATTIVITA' LIBERE - REFETTORIO SEZIONE DIVEZZI E SEMIDIVEZZI
61	SERVIZI REFETTORIO
62	RIPOSTIGLIO
63	SALA RIPOSO DIVEZZI
64	SALA RIPOSO LATTANTI
65	LOCALE CAMBIO E PULIZIA
66	SALA PRANZO LATTANTI
67	SEGRETERIA
68	INGRESSO
69	SPOGLIATOI
70	LAVANDERIA
71	ANTIBAGNO
72	LATRINE
73	DISIMPEGNO - SPAZIO FILTRO

AULA MAGNA

74	PLATEA
75	PALCOSCENICO
76	LOCALE DI SERVIZIO
77	LOCALE DI SERVIZIO
78	ANTIBAGNO
79	BAGNO
80	ANTIBAGNO
81	BAGNO

	committente		tav. n.
	lavoro		scala
	tavola		
rilevato	disegnato	verificato	nome file
data	agg. 1	agg. 2	

ACS - Azienda Comunale di Servizi - Via Unica Bolgiano 16, 20098 San Donato milanese (MI)
tel. 025271107 - fax 0255601862

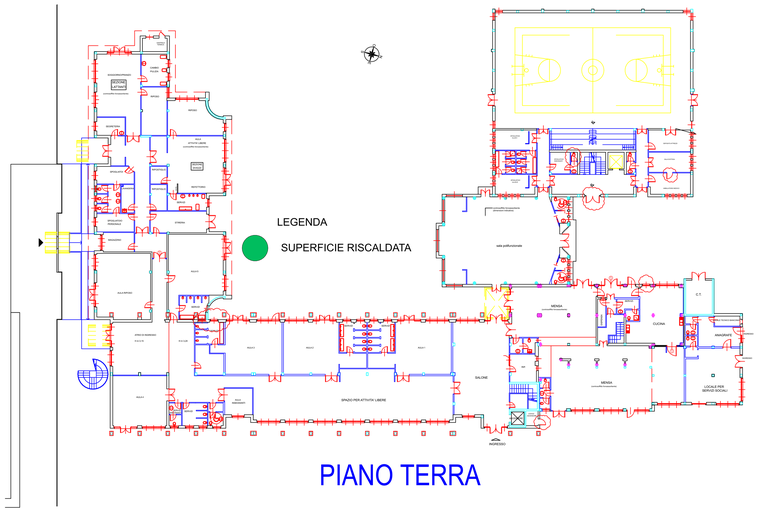

PIANO TERRA

LEGENDA

- ESTINTORE
- IDRANTE
- LAMPADA SEGNALAZIONE USCITA DI EMERGENZA
- PULSANTE ALLARME ANTINCENDIO
- PULSANTE DI SGANCIO IMPIANTO ELETTRICO
- RILEVATORE DI FUMO

	committente		tav. n.
	lavoro		scala
	tavola		
rilevato	disegnato	verificato	nome file
data	agg. 1	agg. 2	

ACS - Azienda Comunale di Servizi - Via Unica Bolgiano 16, 20098 San Donato milanese (MI)
tel. 025271107 - fax 0255601862

	committente		tav. n.
	lavoro		scala
	tavola		
rilevato	disegnato	verificato	nome file
data	agg. 1	agg. 2	

ACS - Azienda Comunale di Servizi - Via Unica Bolgiano 16, 20098 San Donato milanese (MI)
tel. 025271107 - fax 0255601862