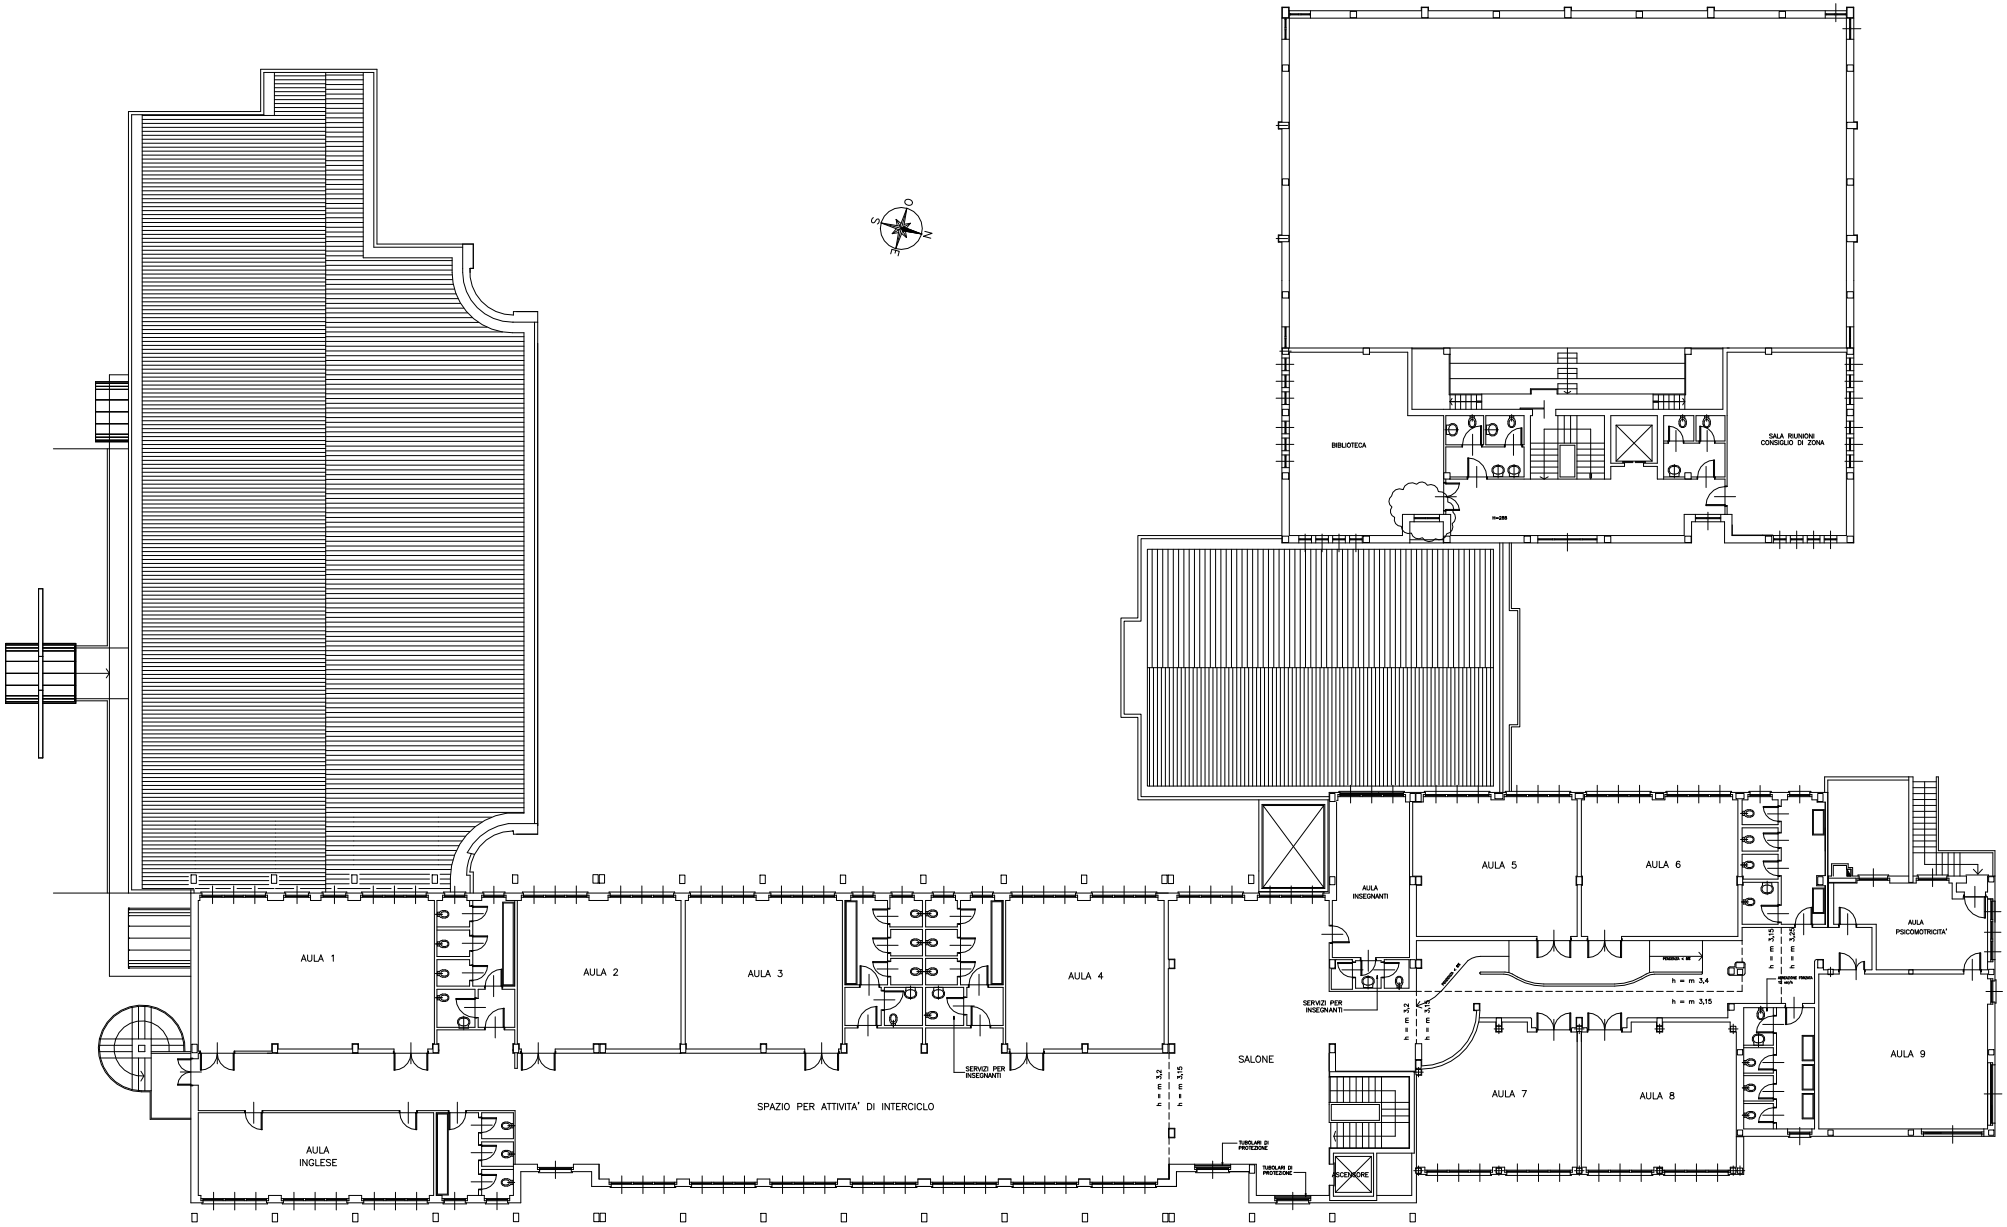
BIBLIOTECA
SALA RIUNIONI CONSIGLIO DI ZONA
AULA 1
AULA 2
AULA 3
AULA 4
AULA INSEGNANTI
AULA 5
AULA 6
AULA PSICOMOTRICITA'
AULA 7
AULA 8
AULA 9
SALONE
SERVIZI PER INSEGNANTI
SERVIZI PER INSEGNANTI
SPAZIO PER ATTIVITA' DI INTERCICLO
AULA INGLESE
ASCENSORE
h = m 3,4
h = m 3,15
h = m 3,2
h = m 3,15